

עזרא הסופר 11

דירת 4 חדרים




דירה מס' 4

שטח דירה כ-96 מ"ר

שטח חצר כ-17.5 מ"ר

שטח מרפסת כ-15 מ"ר

קומת קרקע

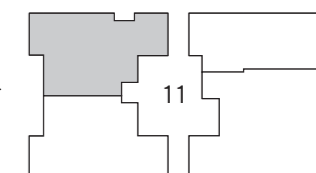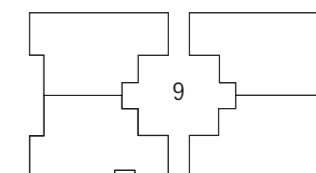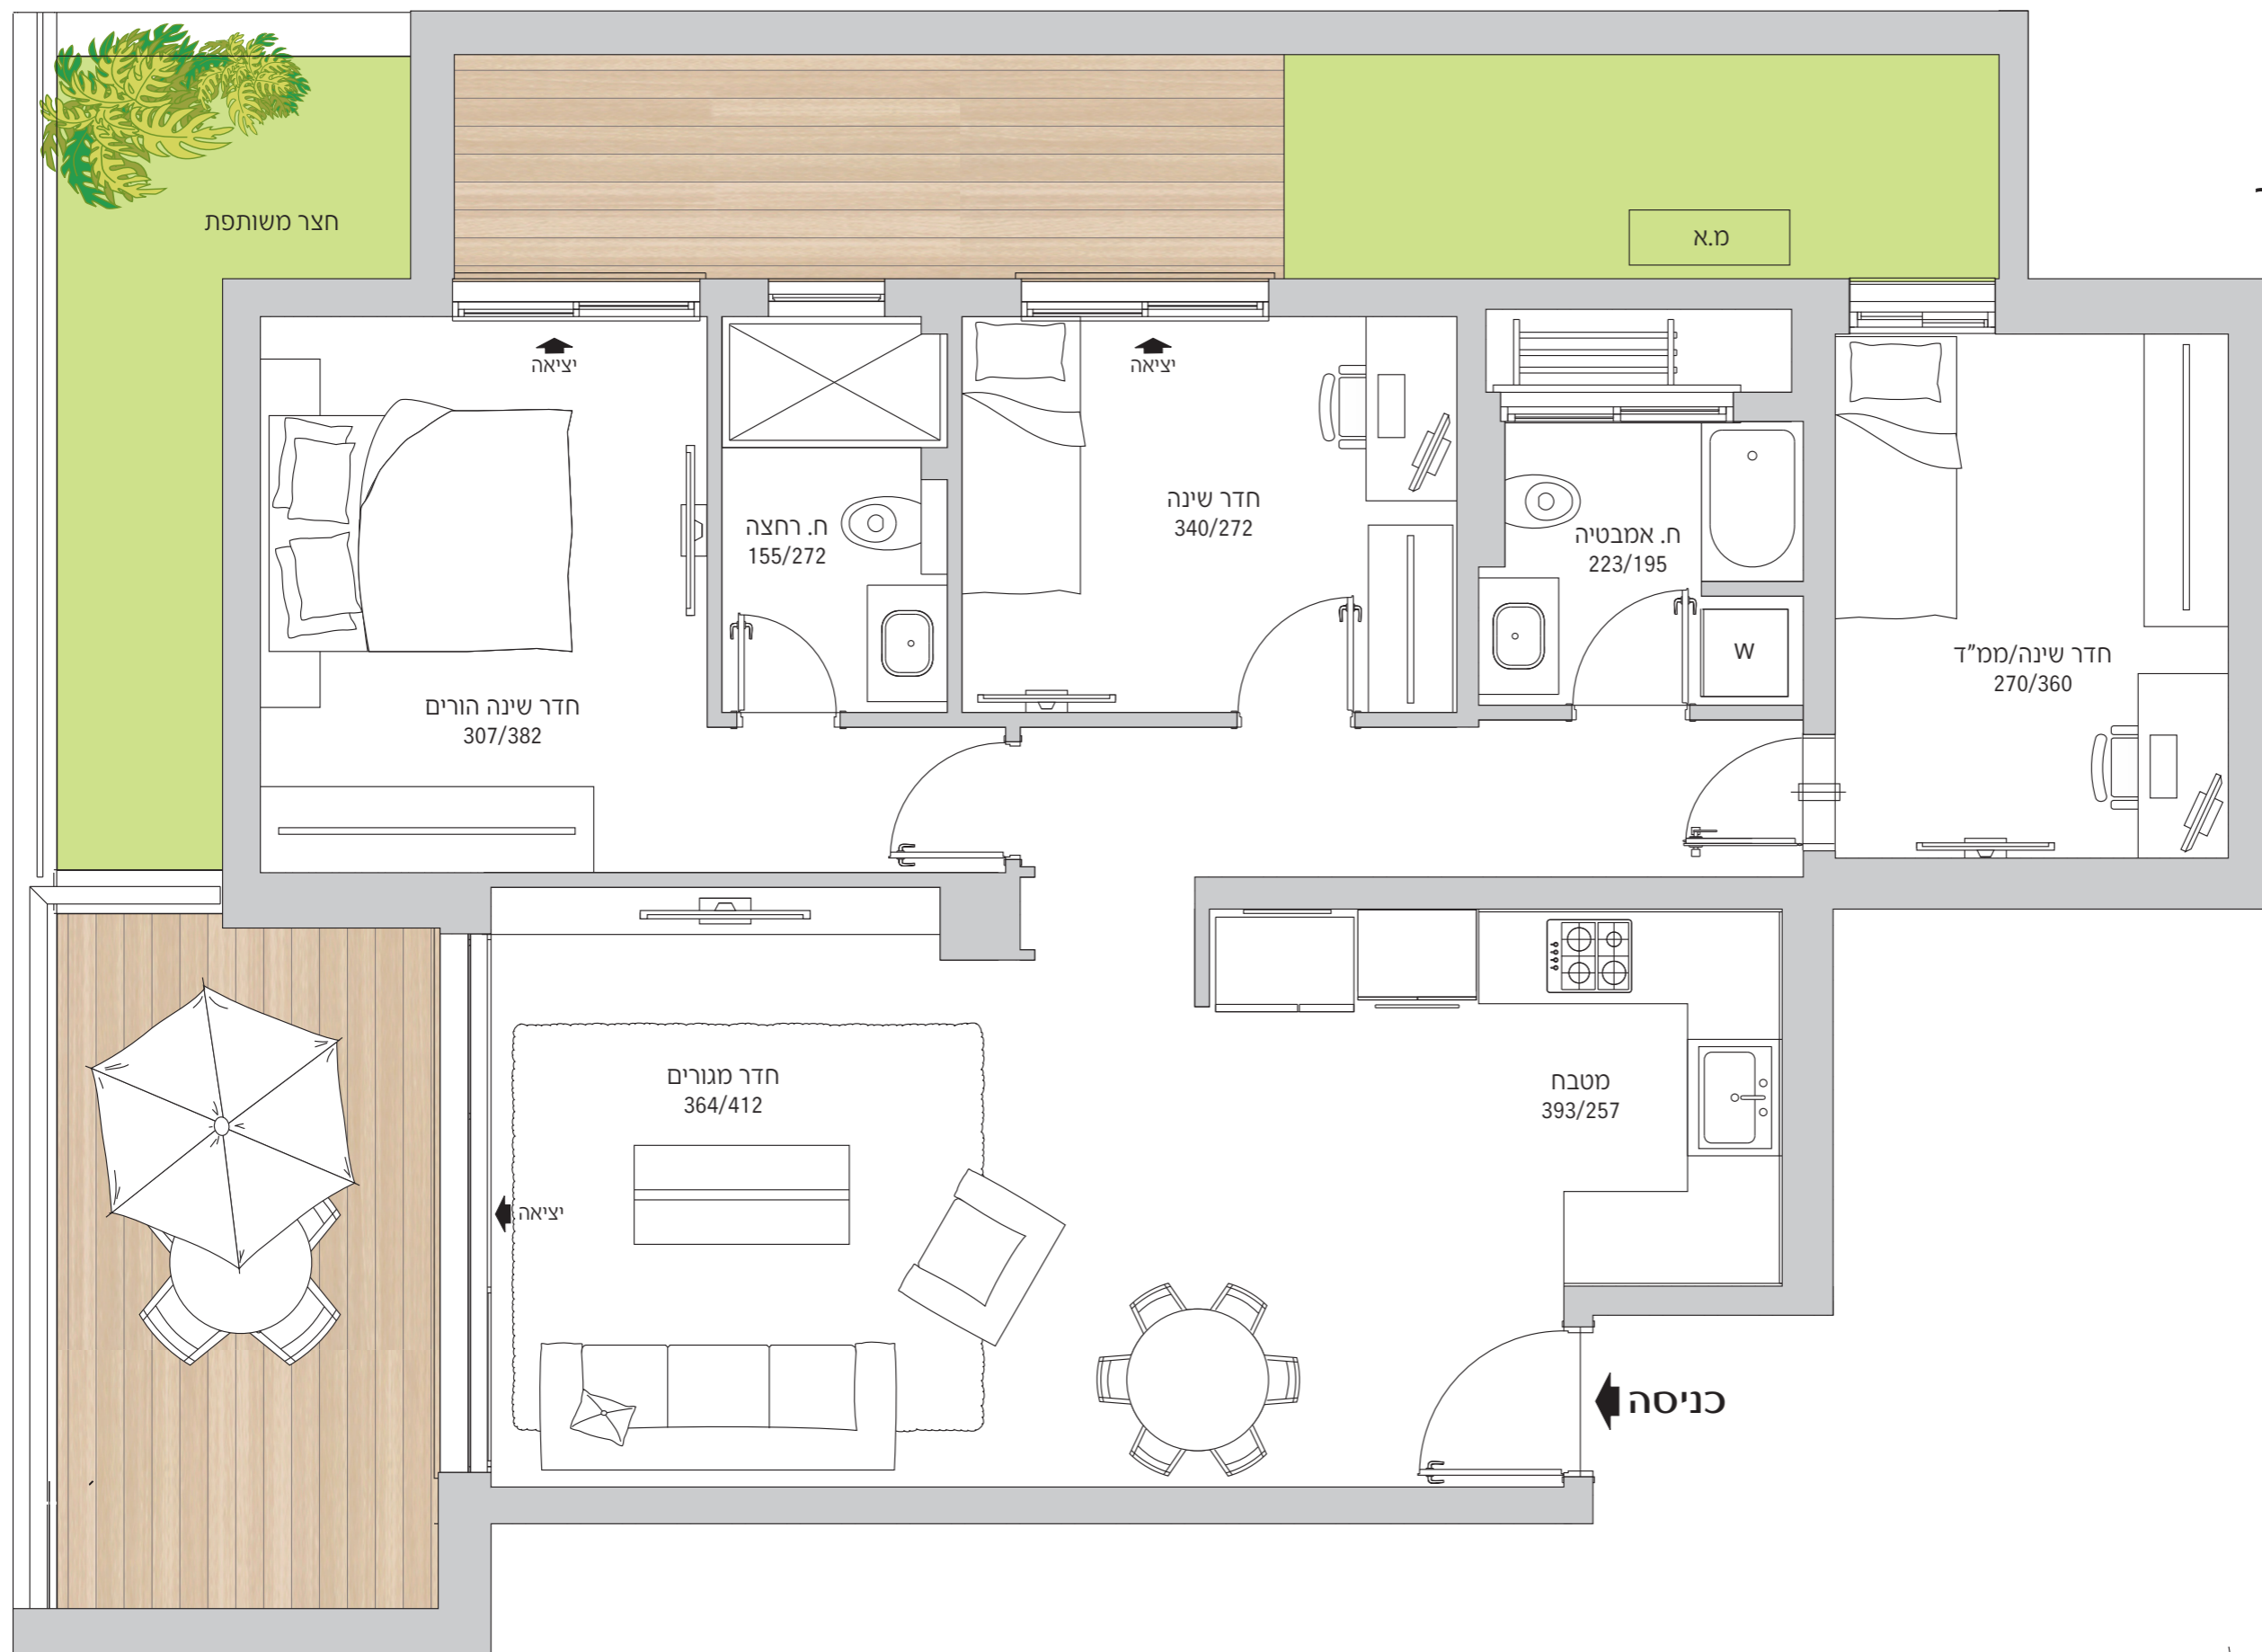

התוכניות והפרטים בדף זה להמחשה ולמסירת מידע בלבד, ואינם מהווים כל התחייבות החברה. את החברה מחייב ההסכם והמפרט הטכני, לפי חוק המכר שעליו יחתמו החברה והרוכשים.