

# עזרא הסופר 11





דירת 3 חדרים

דירה מס' 1

שטח דירה כ-79 מ"ר

שטח חצר כ-83 מ"ר

קומת קרקע

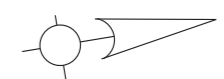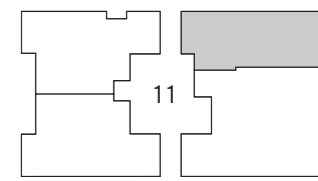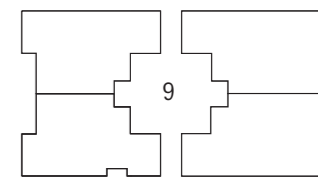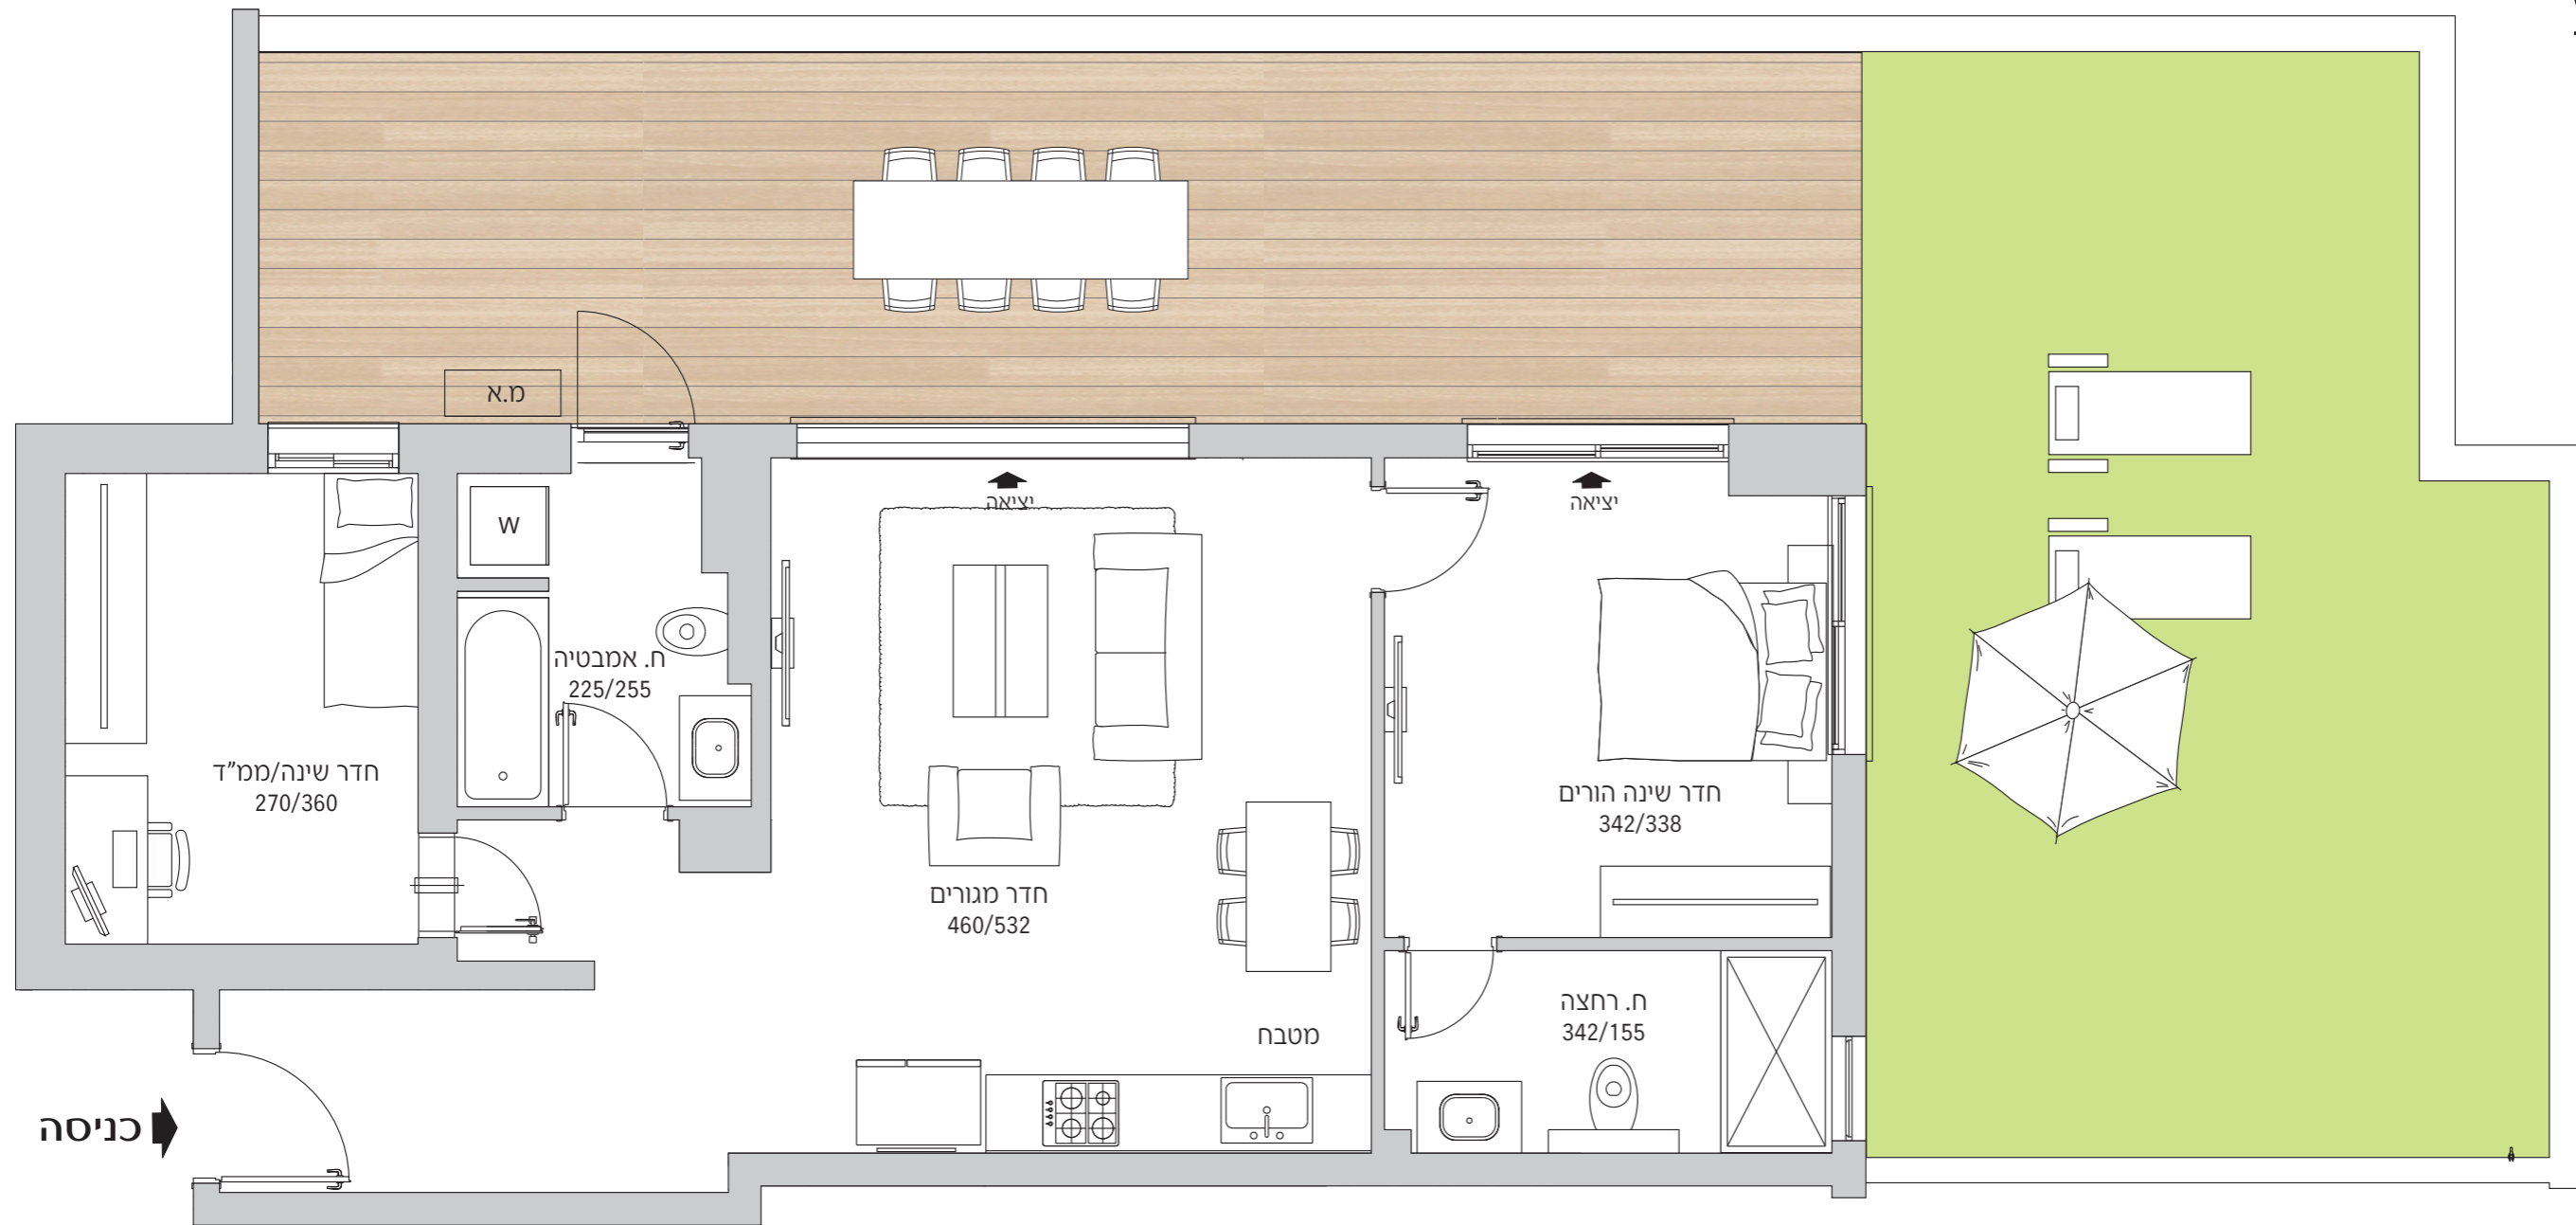

התוכניות והפרטים בדף זה להמחשה ולמסירת מידע בלבד, ואינם מהווים כל התחייבות החברה. את החברה מחייב ההסכם והמפרט הטכני, לפי חוק המכר שעליו יחתמו החברה והרוכשים.