

# עזרא הסופר 7


דירת גן 3 חדרים

דירה מס' 1

שטח דירה כ-79.5 מ"ר

שטח חצר כ-77 מ"ר

קומת קרקע

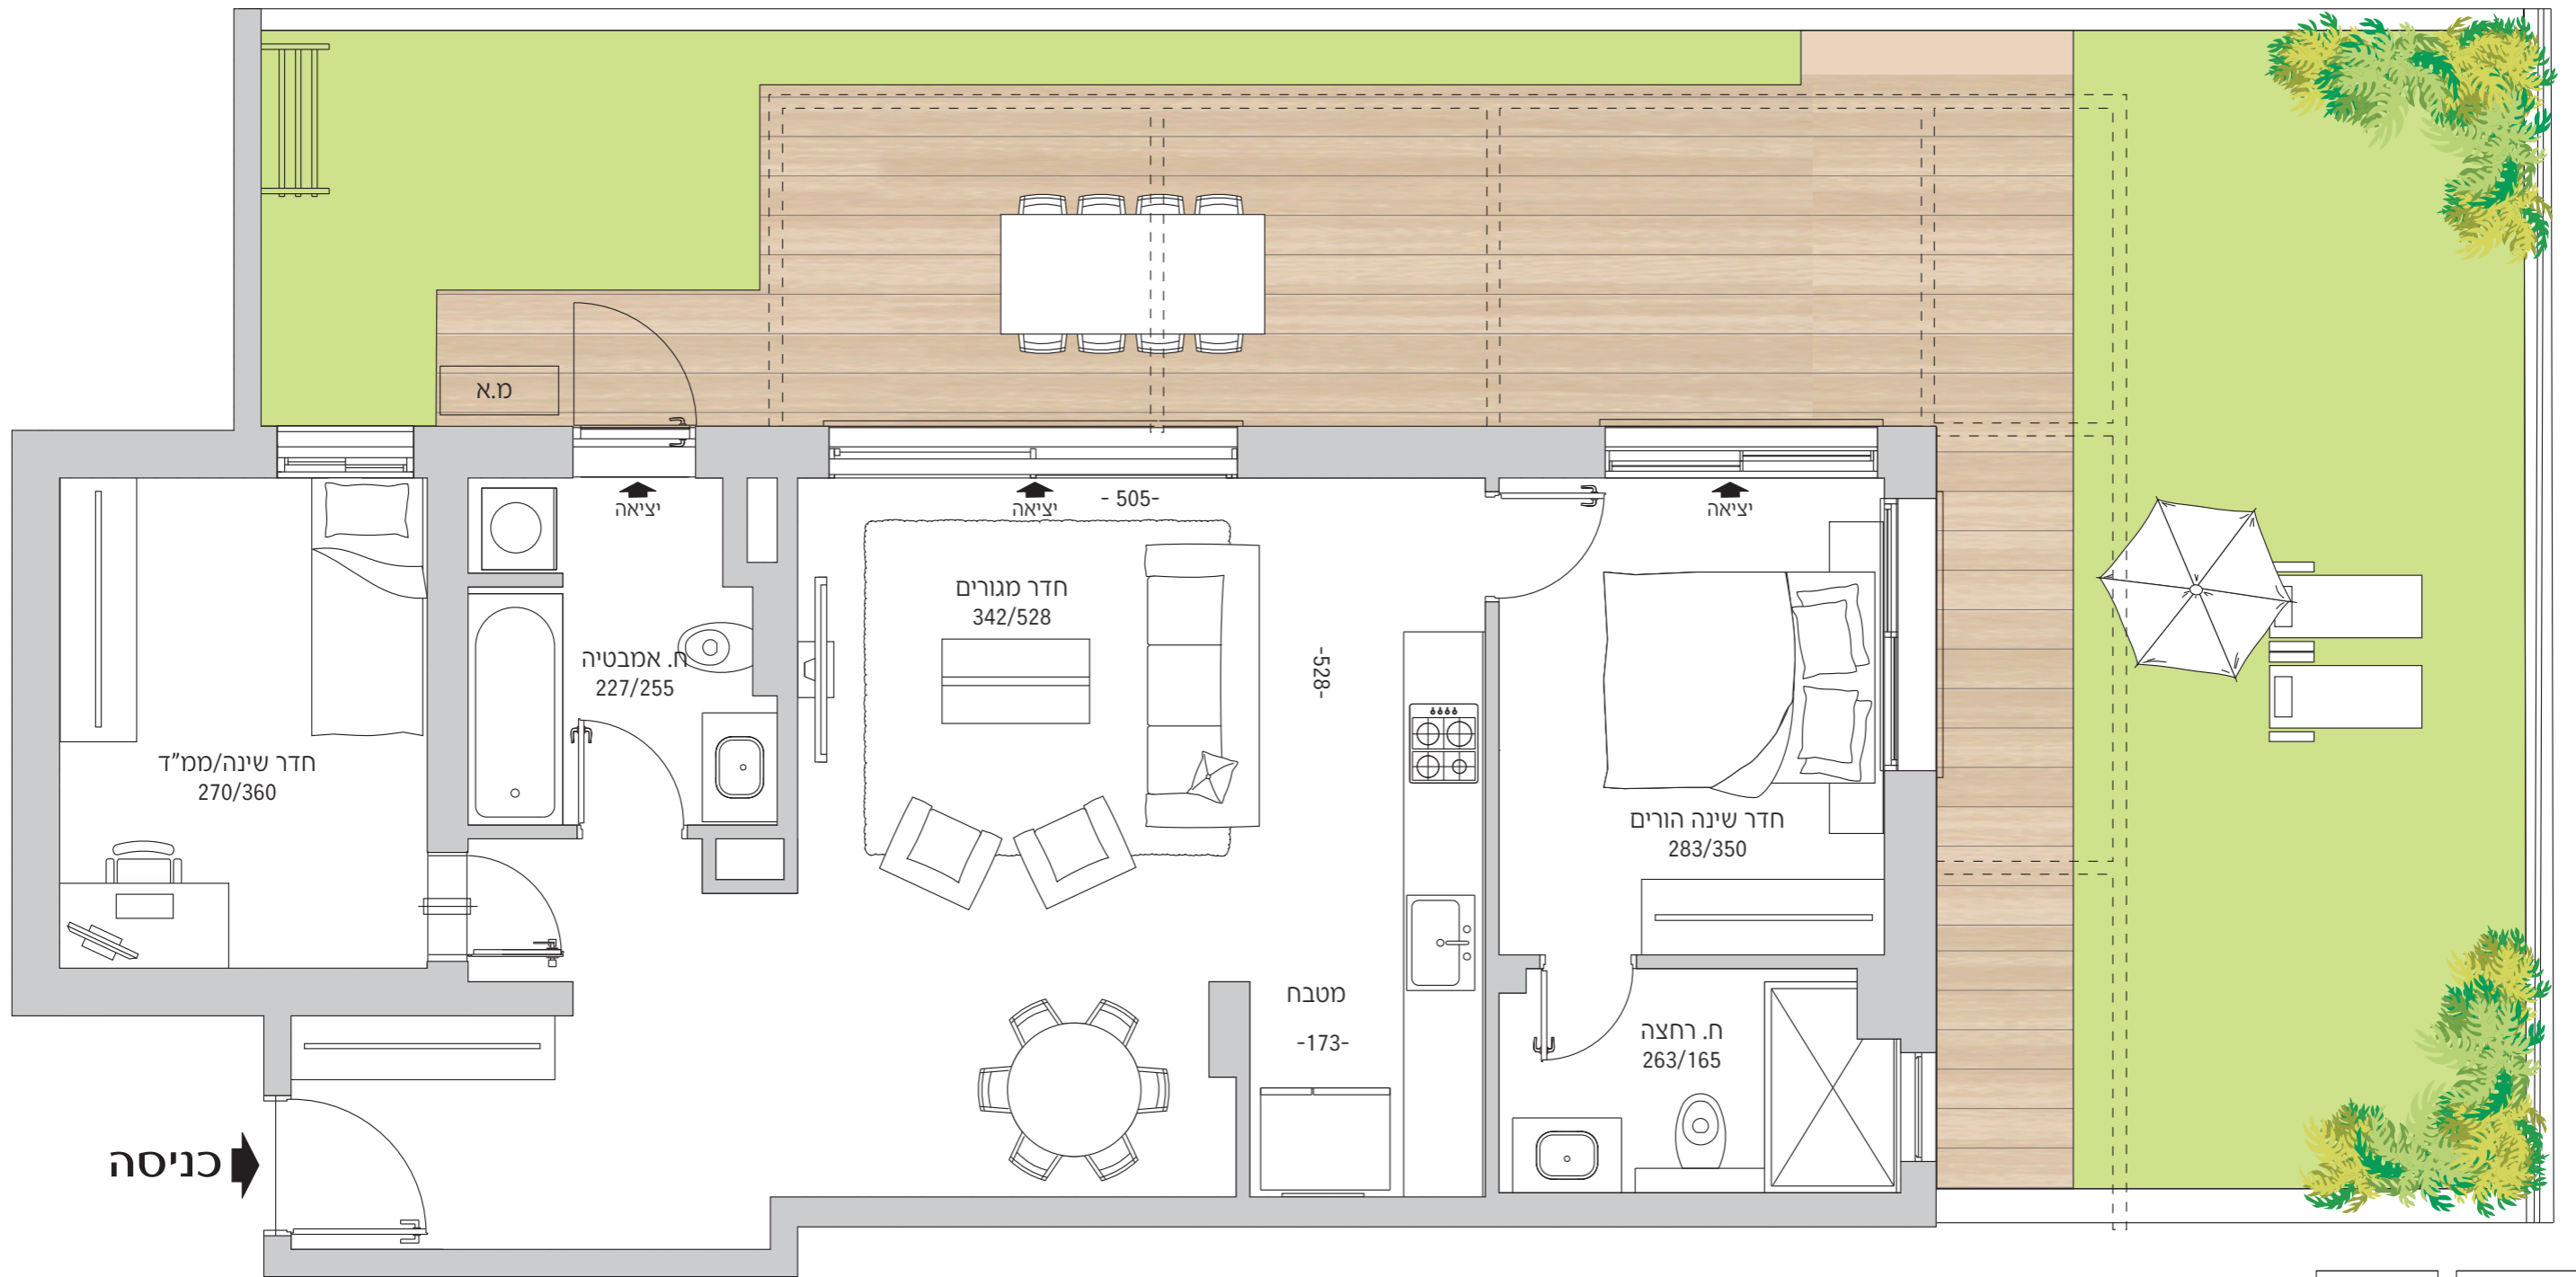

כניסה

