
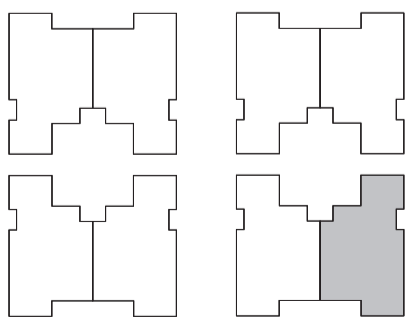


עזרא הסופר
 תכנית 4 חדרים טיפוסית
 שטח דירה כ- 95 מ"ר
 שטח מרפסת כ- 12 מ"ר

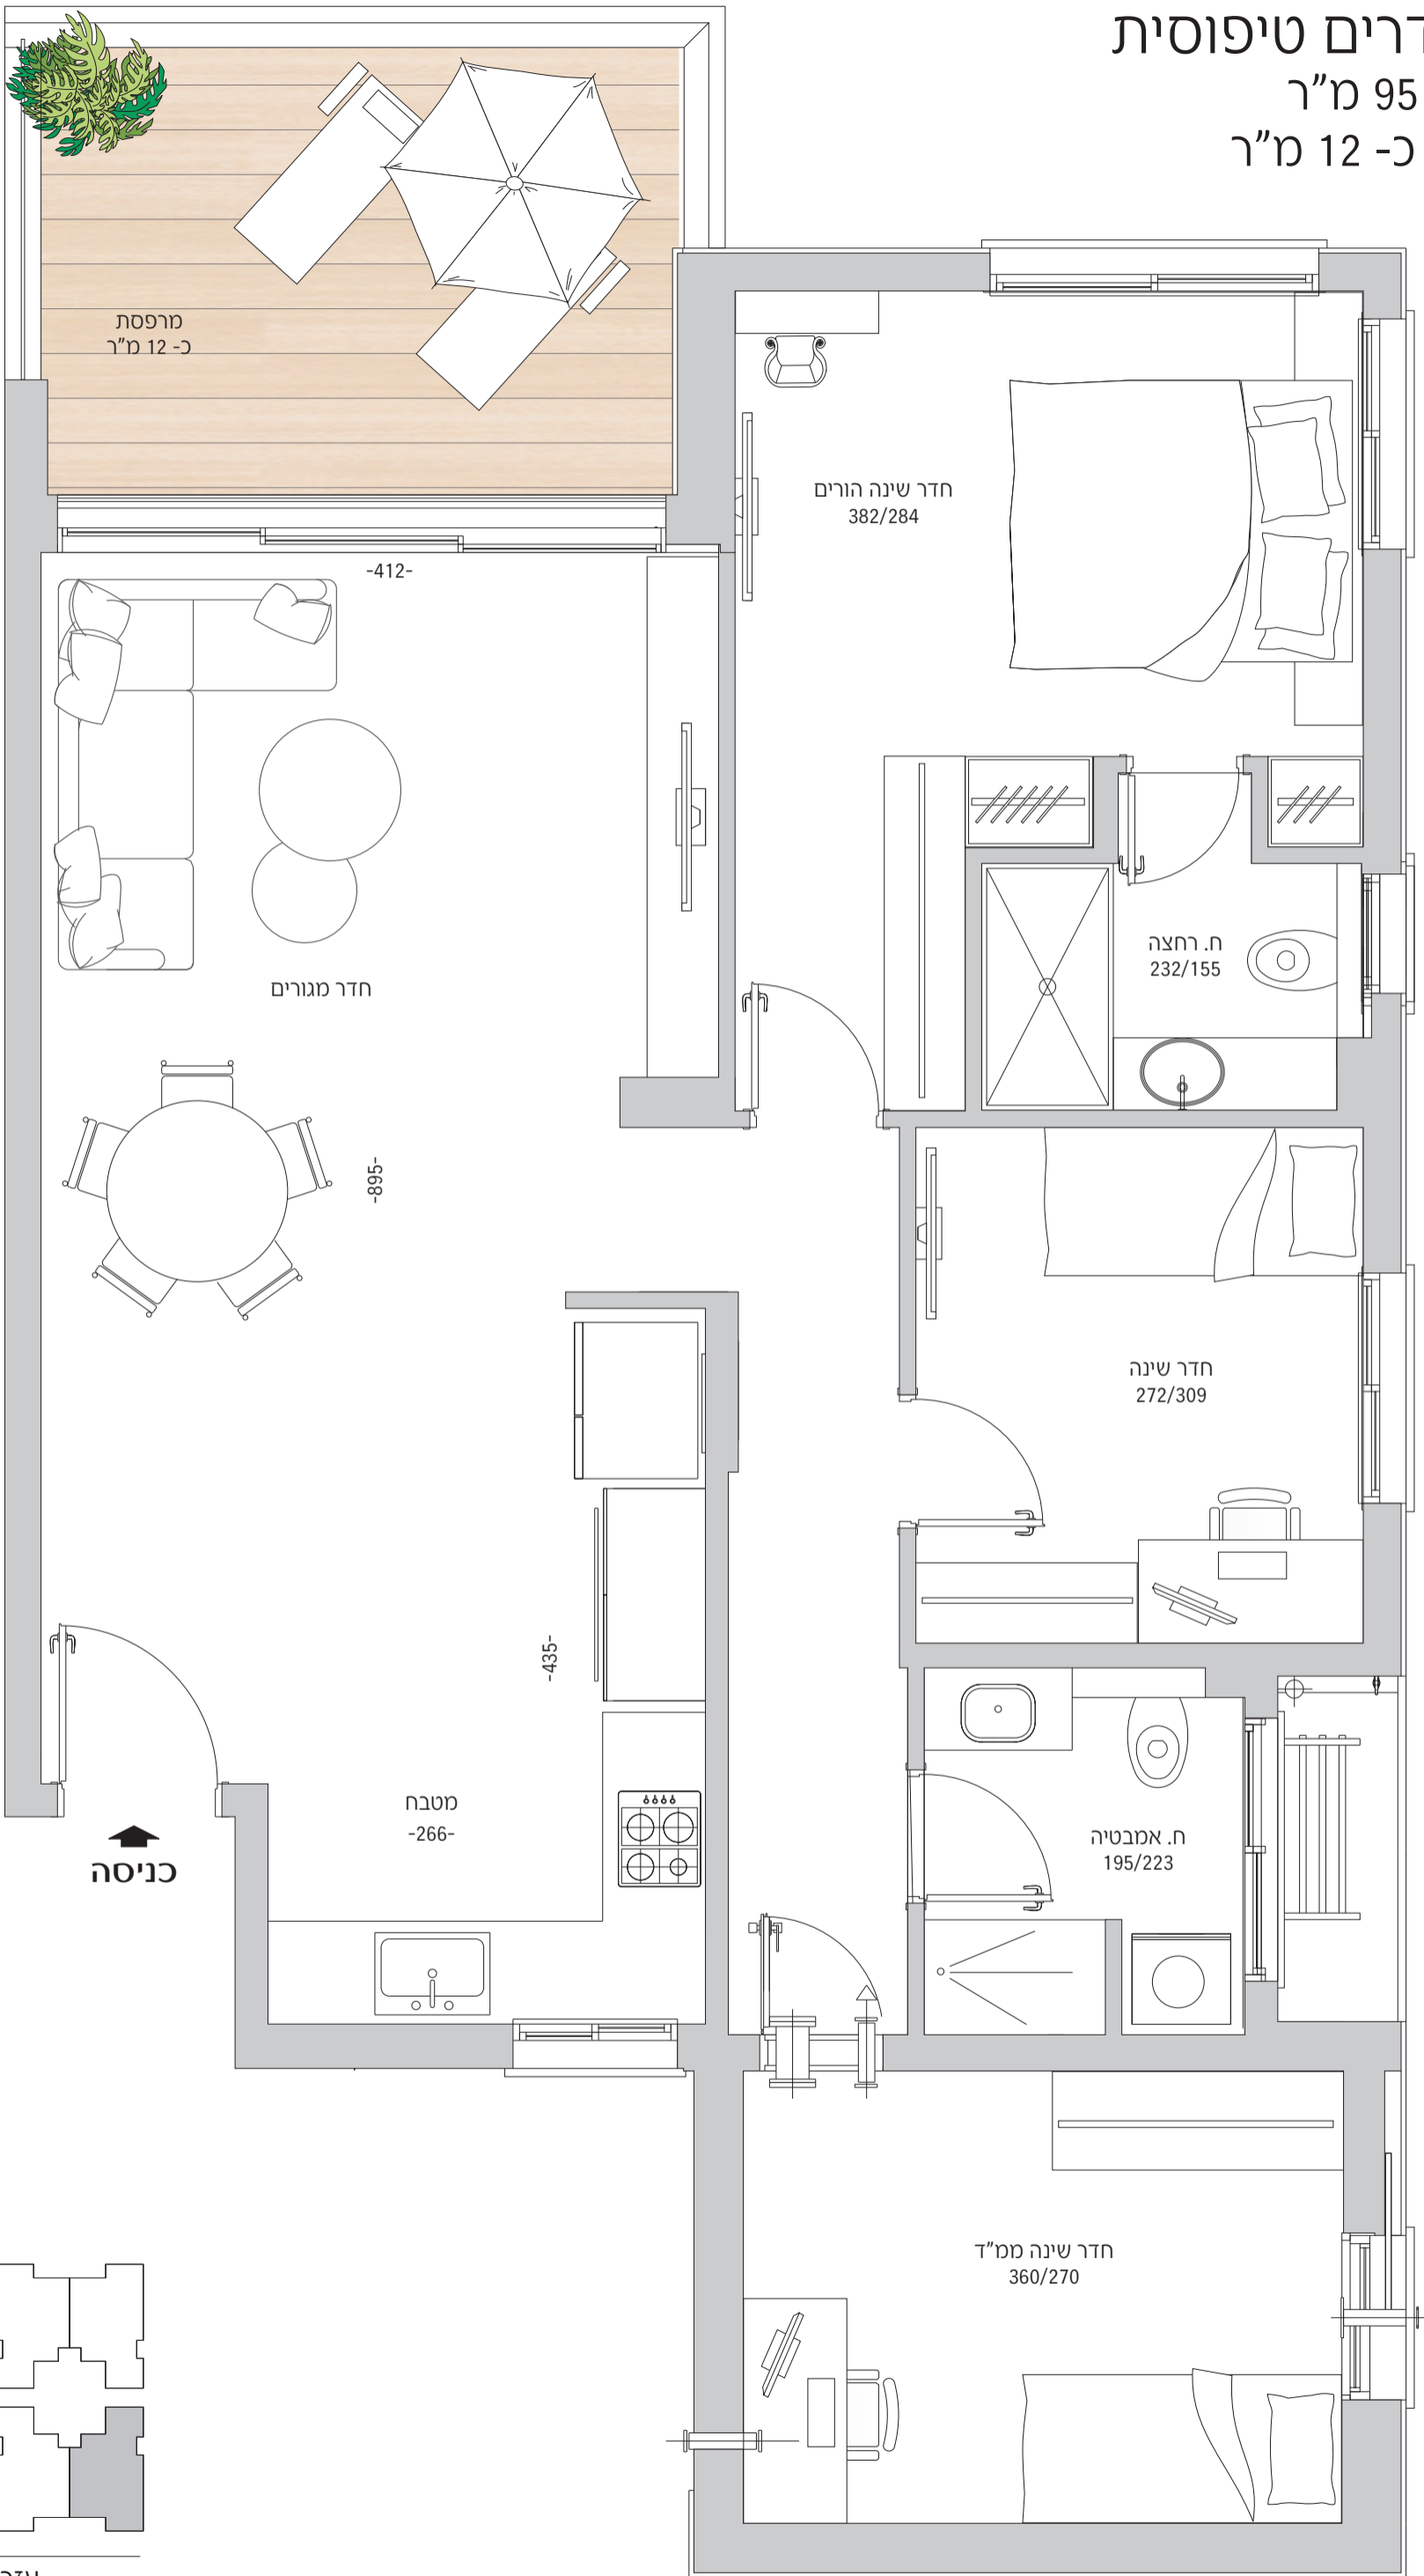

עזרא הסופר